



ガスCAD

- ガス配管図面(平面図・立面図)を作成する専用CADソフトです。
- 平面図から自動で立面図(アイソメ図)を作成します。
- 器具名称、配管延長の自動表示や使用材料の自動集計ができます。
- アイソメ図のみ作成するケースにも対応できます。
- 保安台帳の必要書類に至るまで各ガス会社の仕様に対応致します。

工事物件作成

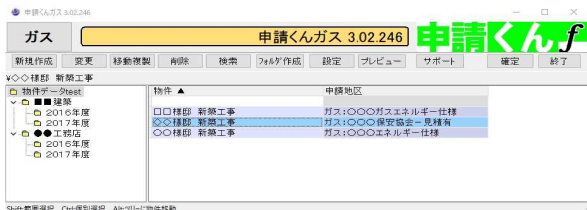


- 配管図面・保安台帳・見積書類・お客様情報の管理が行えます。
- 整理番号、担当者別・年度別・請負会社別等・物件を分けて作成できます。
- 物件の中に図面や書類を一括管理できます。

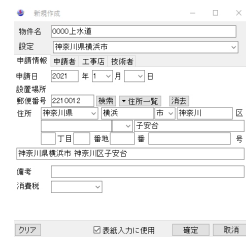

お客様情報入力画面


平面図

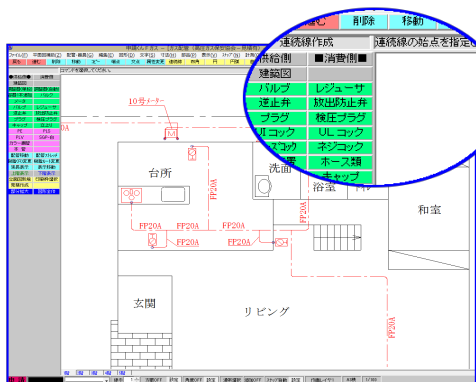

簡易図面も本格図面も思いのままに作画できます！


- 他CADデータ、紙図面、PDF図面などの建築図面があれば、読み込んで利用できます。
- 配管の交差箇所は自動で陰線処理を行います。
- 管種や口径、管延長、器具名は自動で表示されます。
※込み合った文字の間引き表示ができます。
- 配管の長さを変更すると図面が自動で伸縮する為、設計変更や竣工時の編集も簡単にできます。

各種CADデータが取込み可能！

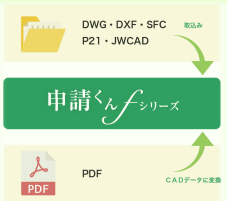

- 多様なCADデータの読み込みができます。
※DXF・DWG・JWW・JWC・SXF・SFC・PDF
- PDF → CADデータへの変換！
※ベクターPDFに限る。


スキャナーから取り込むことができます。

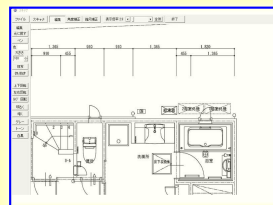

- 画像の縮尺合わせ、傾き補正もボタン一つで修正ができます。

■ お客様のご要望にあわせて色やマーク形状などの打合せを行い仕様を作成します。


アイソメ(立面図)

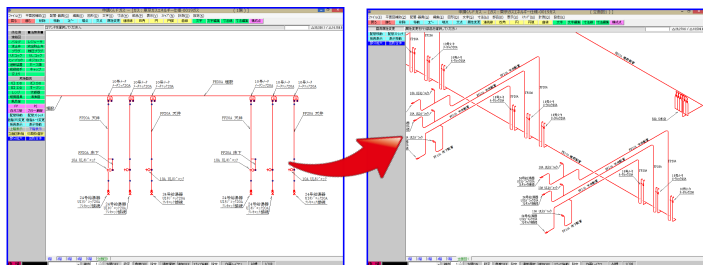


平面図からアイソメ図(立面図)が自動で作成！

- 便利機能や比率調整機能により、バランスの良いキレイな立面図が作成できます。
- アイソメ図(立面図)のみの作成もできます。

多種多様な立面図に対応！

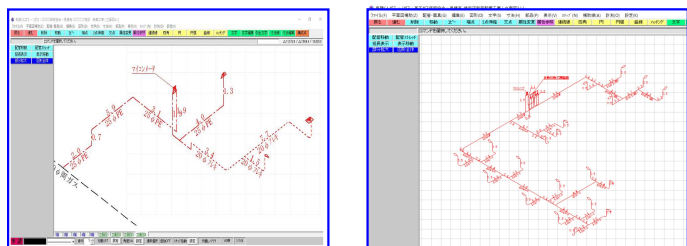

配管の伸縮に対応！

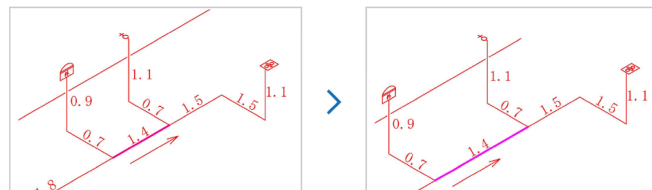

- 配管を簡単に伸縮することが出来ます。器具、配管、文字が、一緒に移動するので簡単に調整が行えます。